


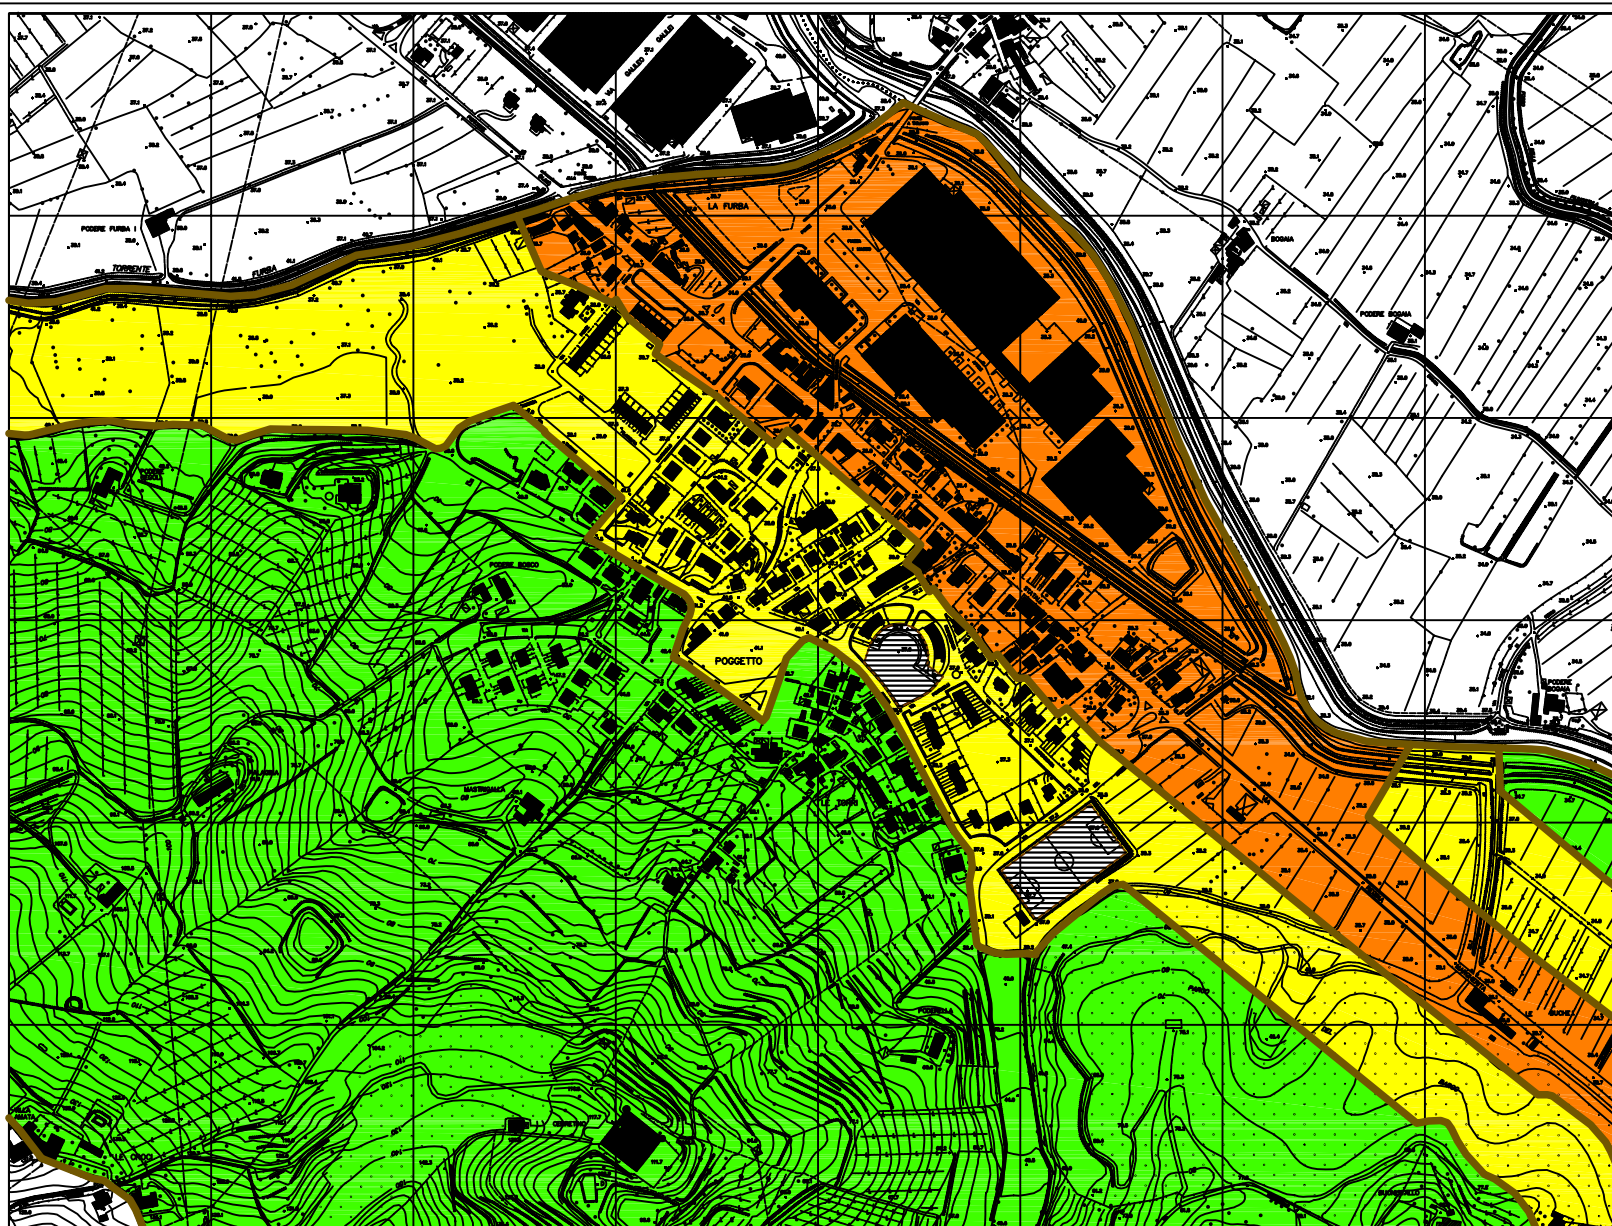

COMUNE DI
POGGIO A CAIANO
(Provincia di PRATO)

**PIANO COMUNALE DI
CLASSIFICAZIONE ACUSTICA**
(LEGGE 447/95 -LEGGE REGIONALE 89/98 - D.C.R.T. 7)

IL PROGETTISTA
Dott. Ing. ALBERTO FERRO


SCALA: SCALE: 1:2000	REFERIMENTO: REFERENCE: 19j18.dwg
--	---

IL COLLABORATORE
Dott. Ing. ANDREA ROSATI

8				
5				
4				
3				
2				
1	DATA REVISIONE DEP	T.V.	A.R.	A.F.
0	DATA EMISSIONE	T.V.	A.R.	A.F.
REV.	DATA REVISIONE	REVISIONE T.V.	REVISIONE A.R.	REVISIONE A.F.

[illegible]

QUADRO D'INSIEME

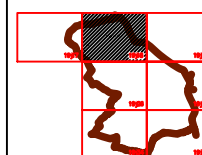

NOTA: LE AREE DESTINATE A SPETTACOLO A CARATTERE TEMPORANEO, NON
E ALL'APERTO SONO SEGNALATE CON BORDO IN NERETTO
E TRATTEGGIO IN FINICO E NERO DELLE CLASSI CORRESPONDENTI