


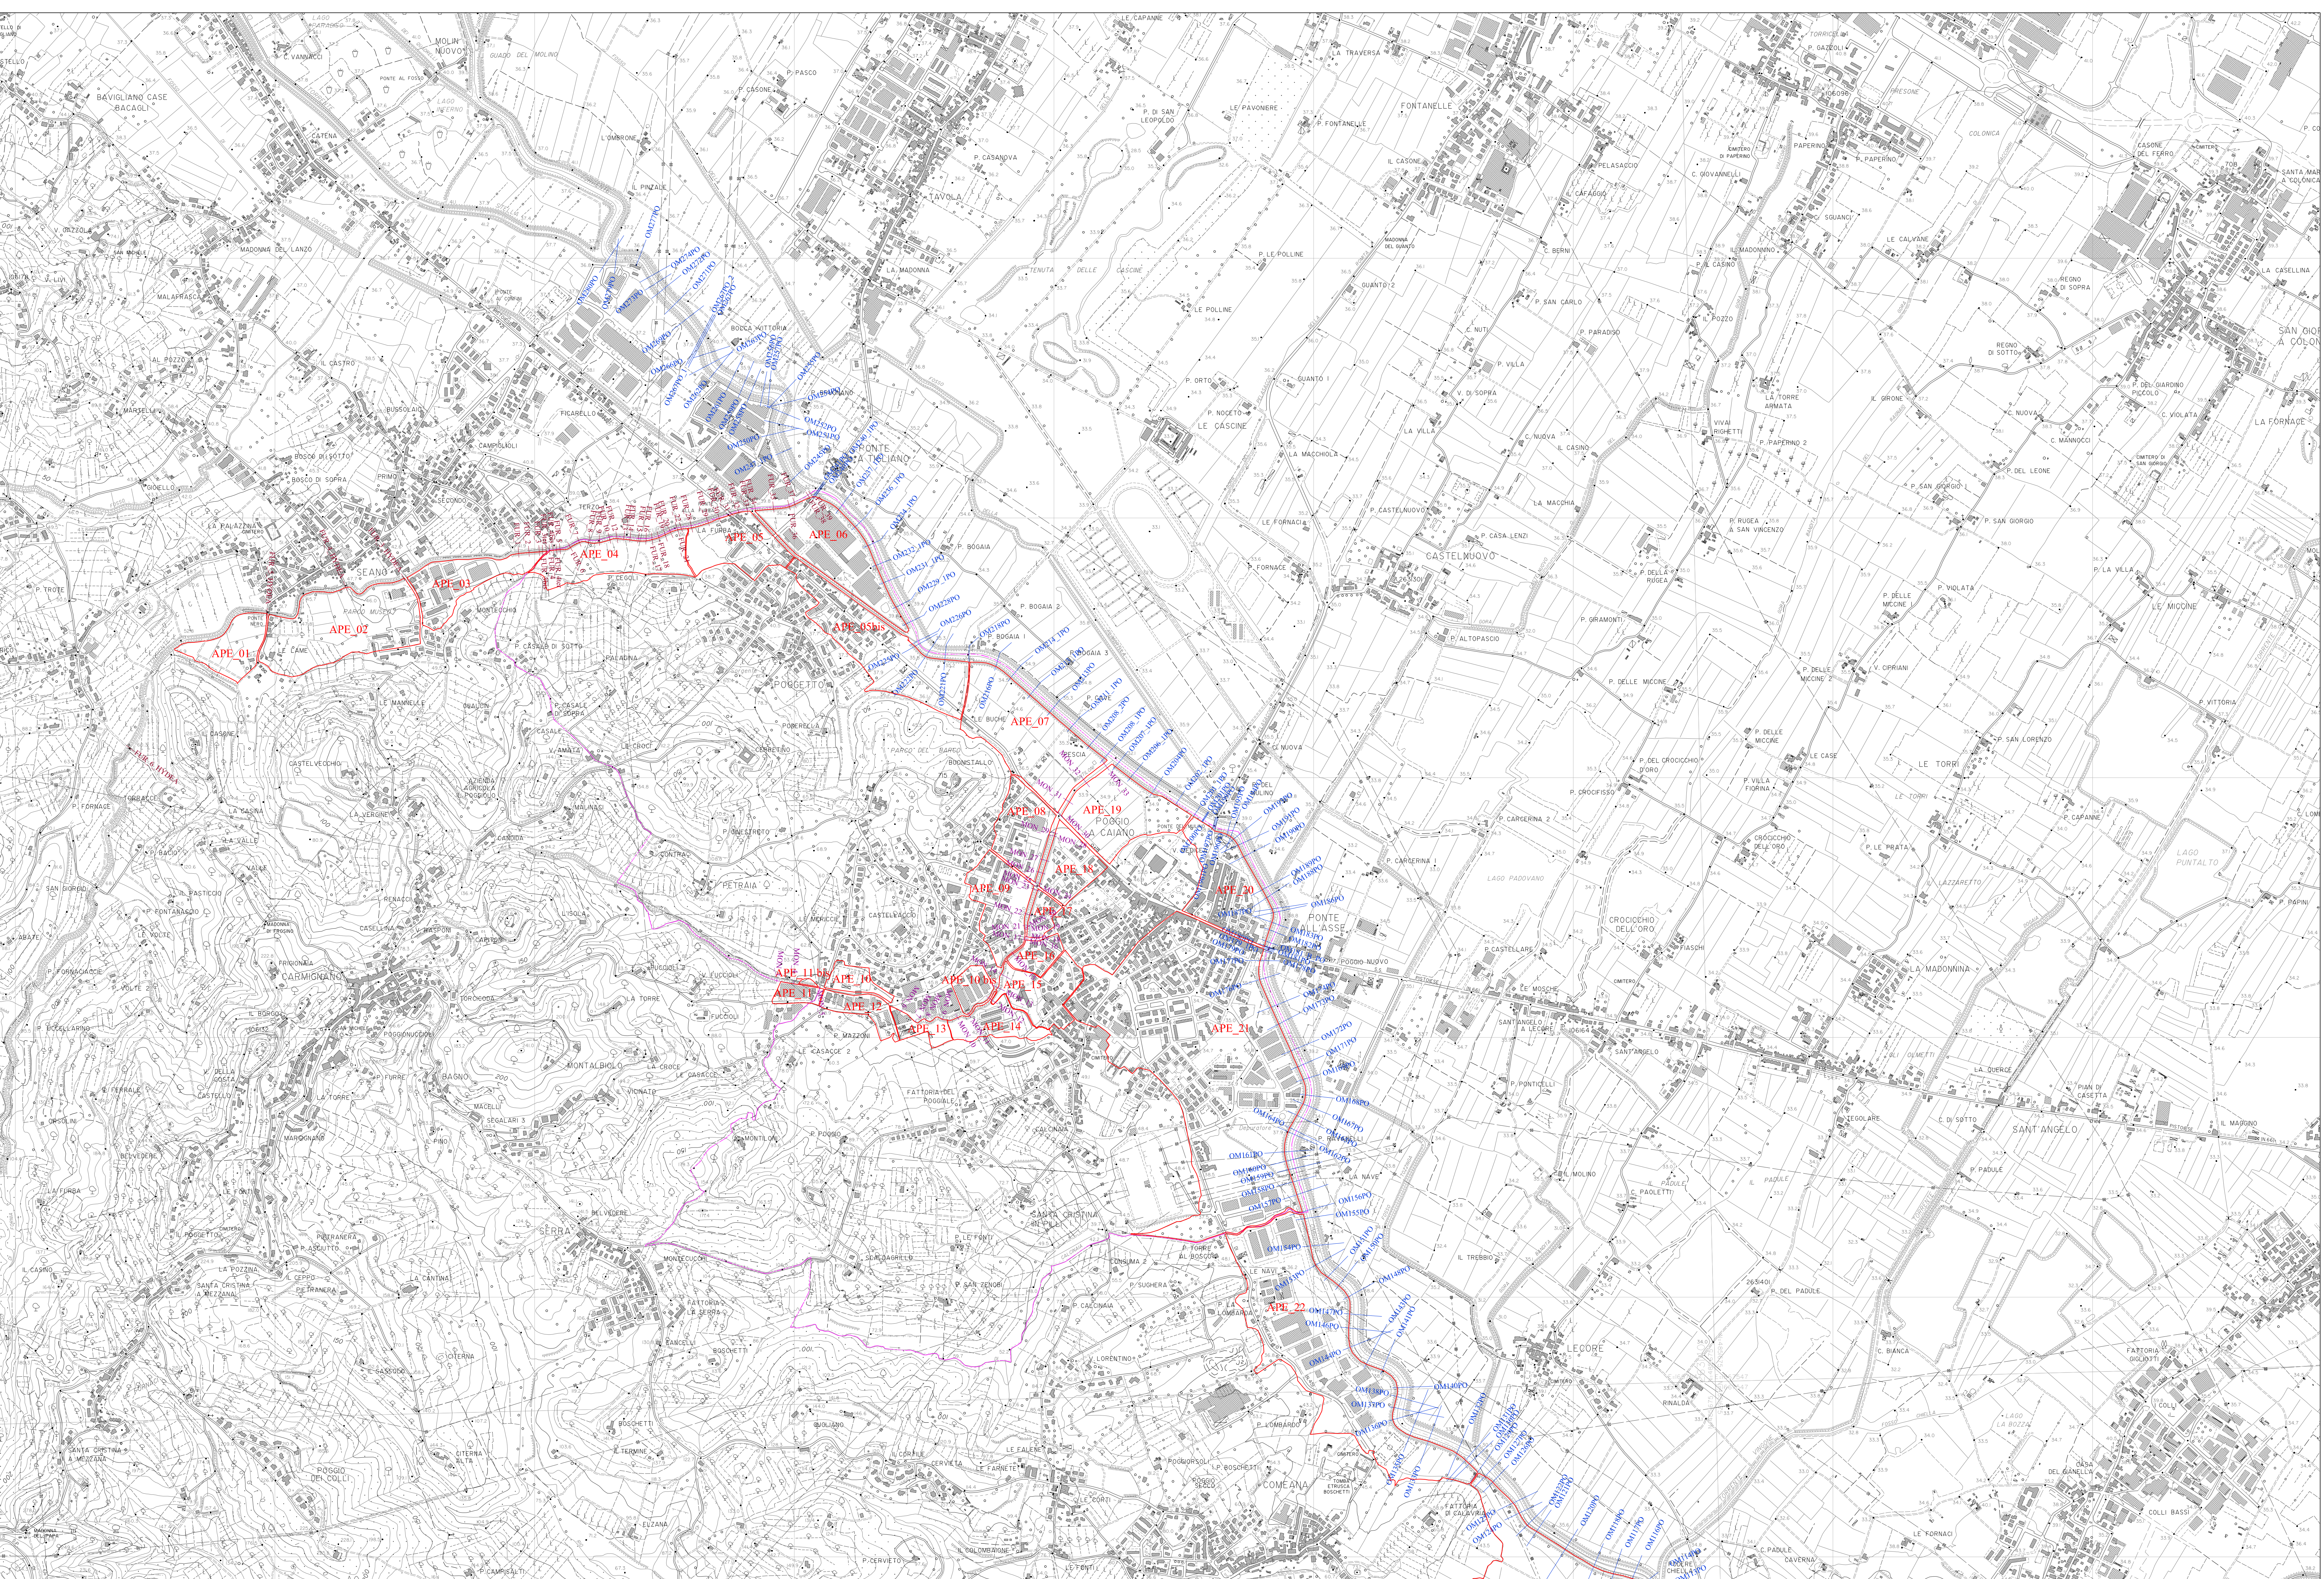

COMUNE DI POGGIO A CAIANO

Provincia di Prato

STUDIO IDROLOGICO-IDRAULICO PER EVENTI DI PIENA CON TEMPO DI RITORNO VENTENNALE
DI SUPPORTO ALLA VARIANTE AL PIANO STRUTTURALE ED AL REGOLAMENTO URBANISTICO

Tavolo:

Disegno:

01

SEZIONI DI RILIEVO E
CELLE DI ESONDAZIONE

Scala:

1:10000

Data:

NOVEMBRE 2010

STUDIO DI GEOLOGIA - DOTT.GEOL. ALBERTO TOMEI
59100 PRATO - Via del Vergaio, 19
Tel/fax 0574.47843
P.IVA. 01728910975
C.F.TMOLRT61P0606120

Collaboratore:

AL INGEGNERIA
STUDIO TECNICO ASSOCIATO
DOTT.ING. DAVID MALOSSÌ
VIA ROMA 26 - 59100 - PRATO
TEL/FAX 0574.47843
MAIL: MALOSSID@GMAIL.COM

Commitment:

COMUNE DI POGGIO A CAIANO

Sede: VIA CANCELLIERI, 4
59016 POGGIO A CAIANO (PO) - tel. 055 870111

dsta	collaboratore	oggetto della modifica

Questo disegno e' protetto dalle vigenti leggi di autore e pertanto non puo' essere riprodotto in tutto od in parte, ne' essere ceduto a terzi senza la nostra autorizzazione scritta.

LEGENDA

APE_01

CELLE DI ESONDAZIONE

FUR_1

SEZIONI TORRENTE FURBA
(DA RILIEVO FORNITO DAL GENIO CIVILE DI PRATO)

MON_3

SEZIONI RIO MONTILONI
(DA RILIEVO APPPOSITAMENTE ESEGUITO A SUPPORTO DELLO STUDIO IN OGGETTO)

OM280PO

SEZIONI TORRENTE OMBRONE
(DA RILIEVO FORNITO DALL'AMMINISTRAZIONE PROVINCIALE DI PRATO)

LIMITE AREA COMUNALE