




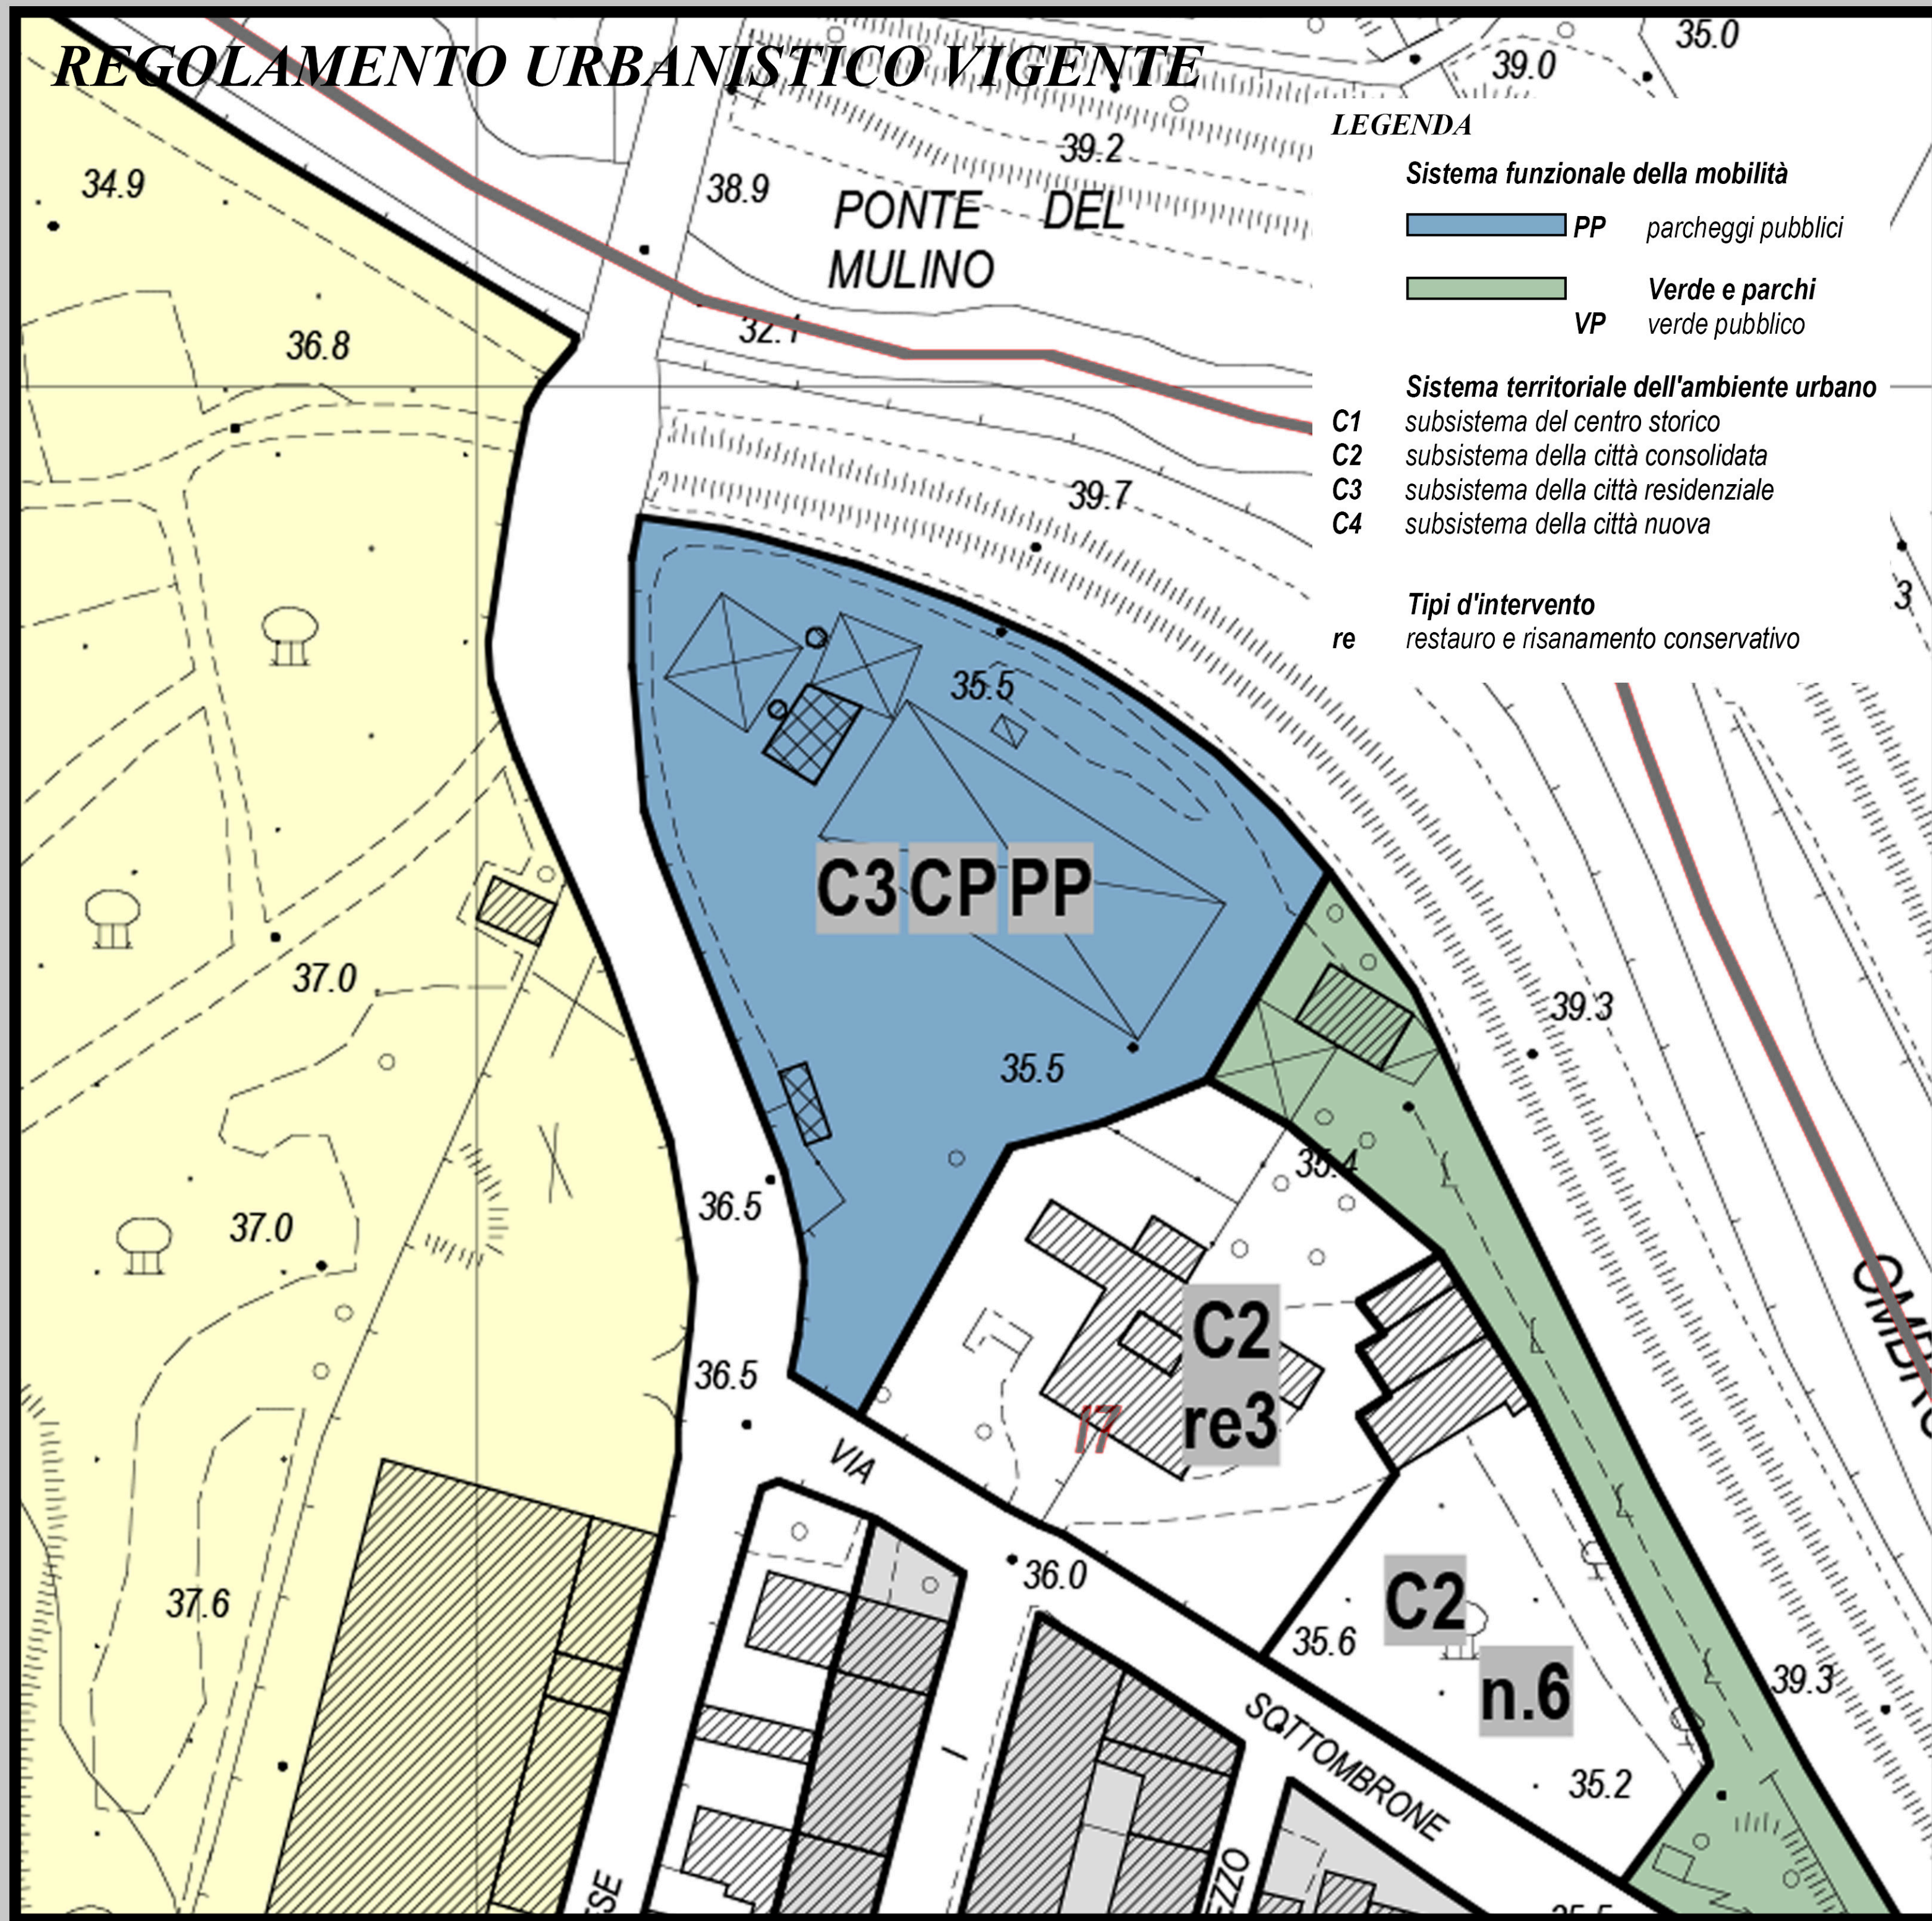


REGOLAMENTO URBANISTICO VIGENTE - ESTRATTO TAVOLA P03-b

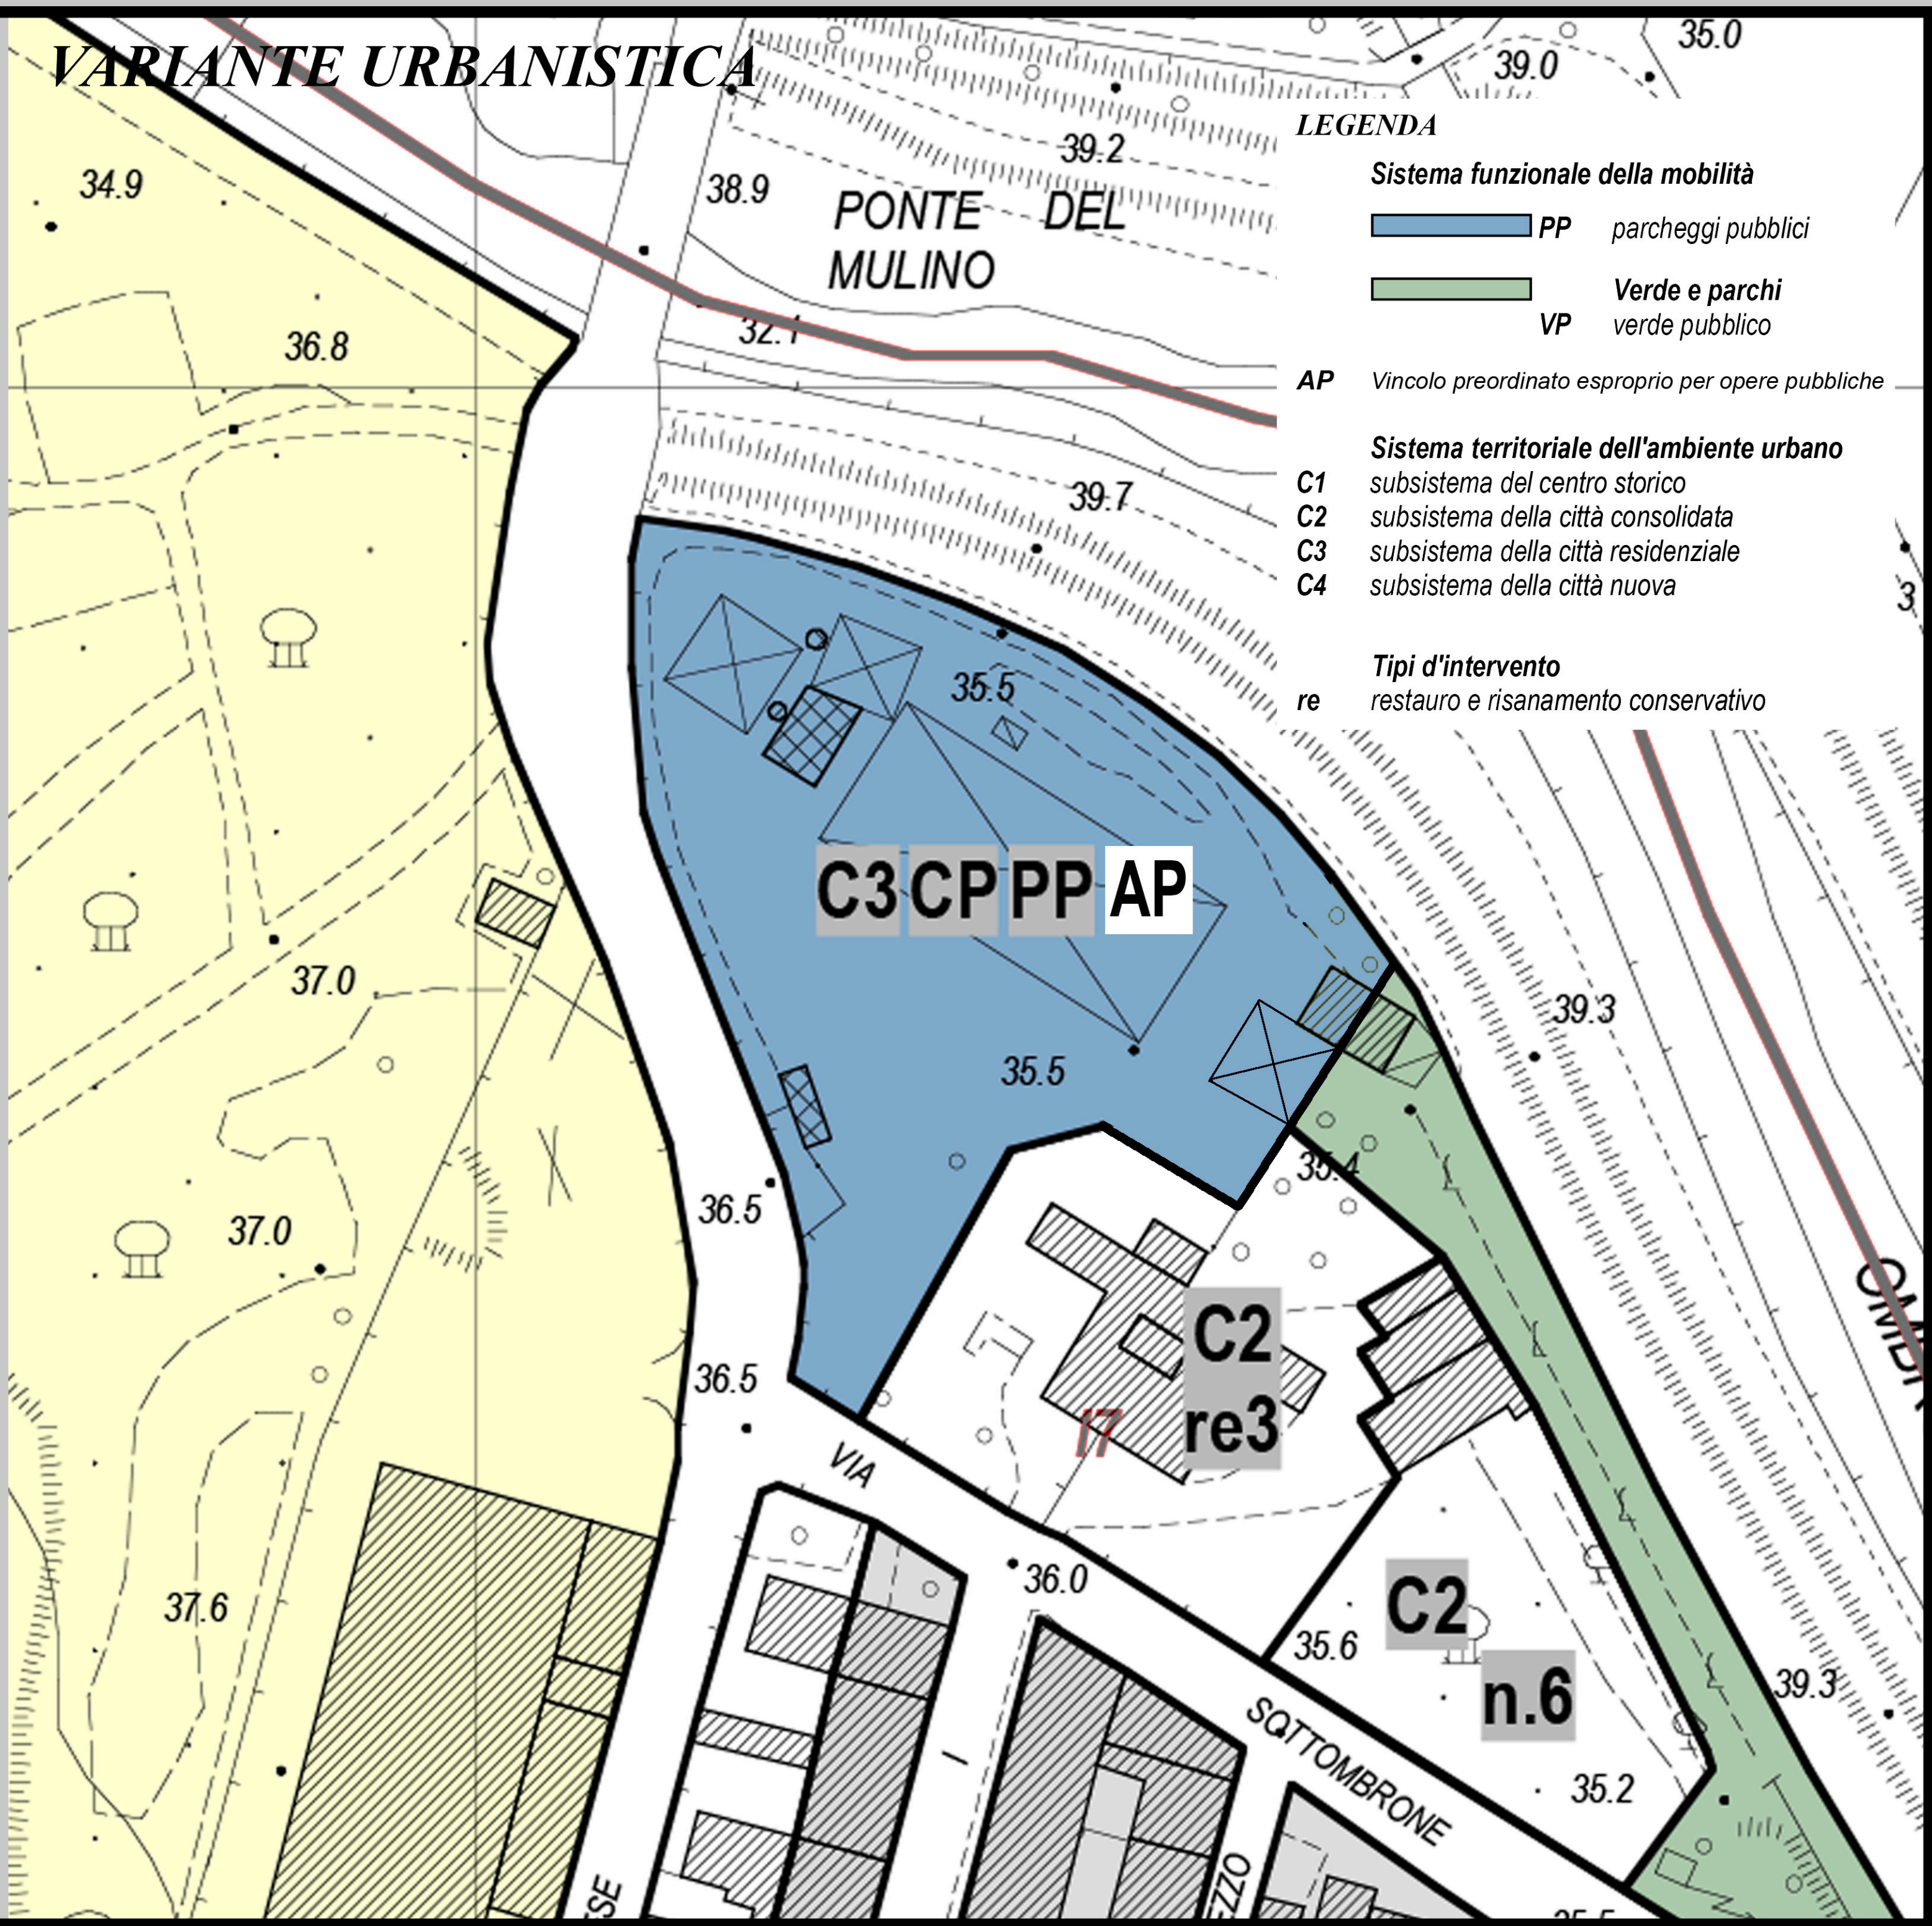

VARIANTE AL REGOLAMENTO URBANISTICO - ESTRATTO TAVOLA P03-b

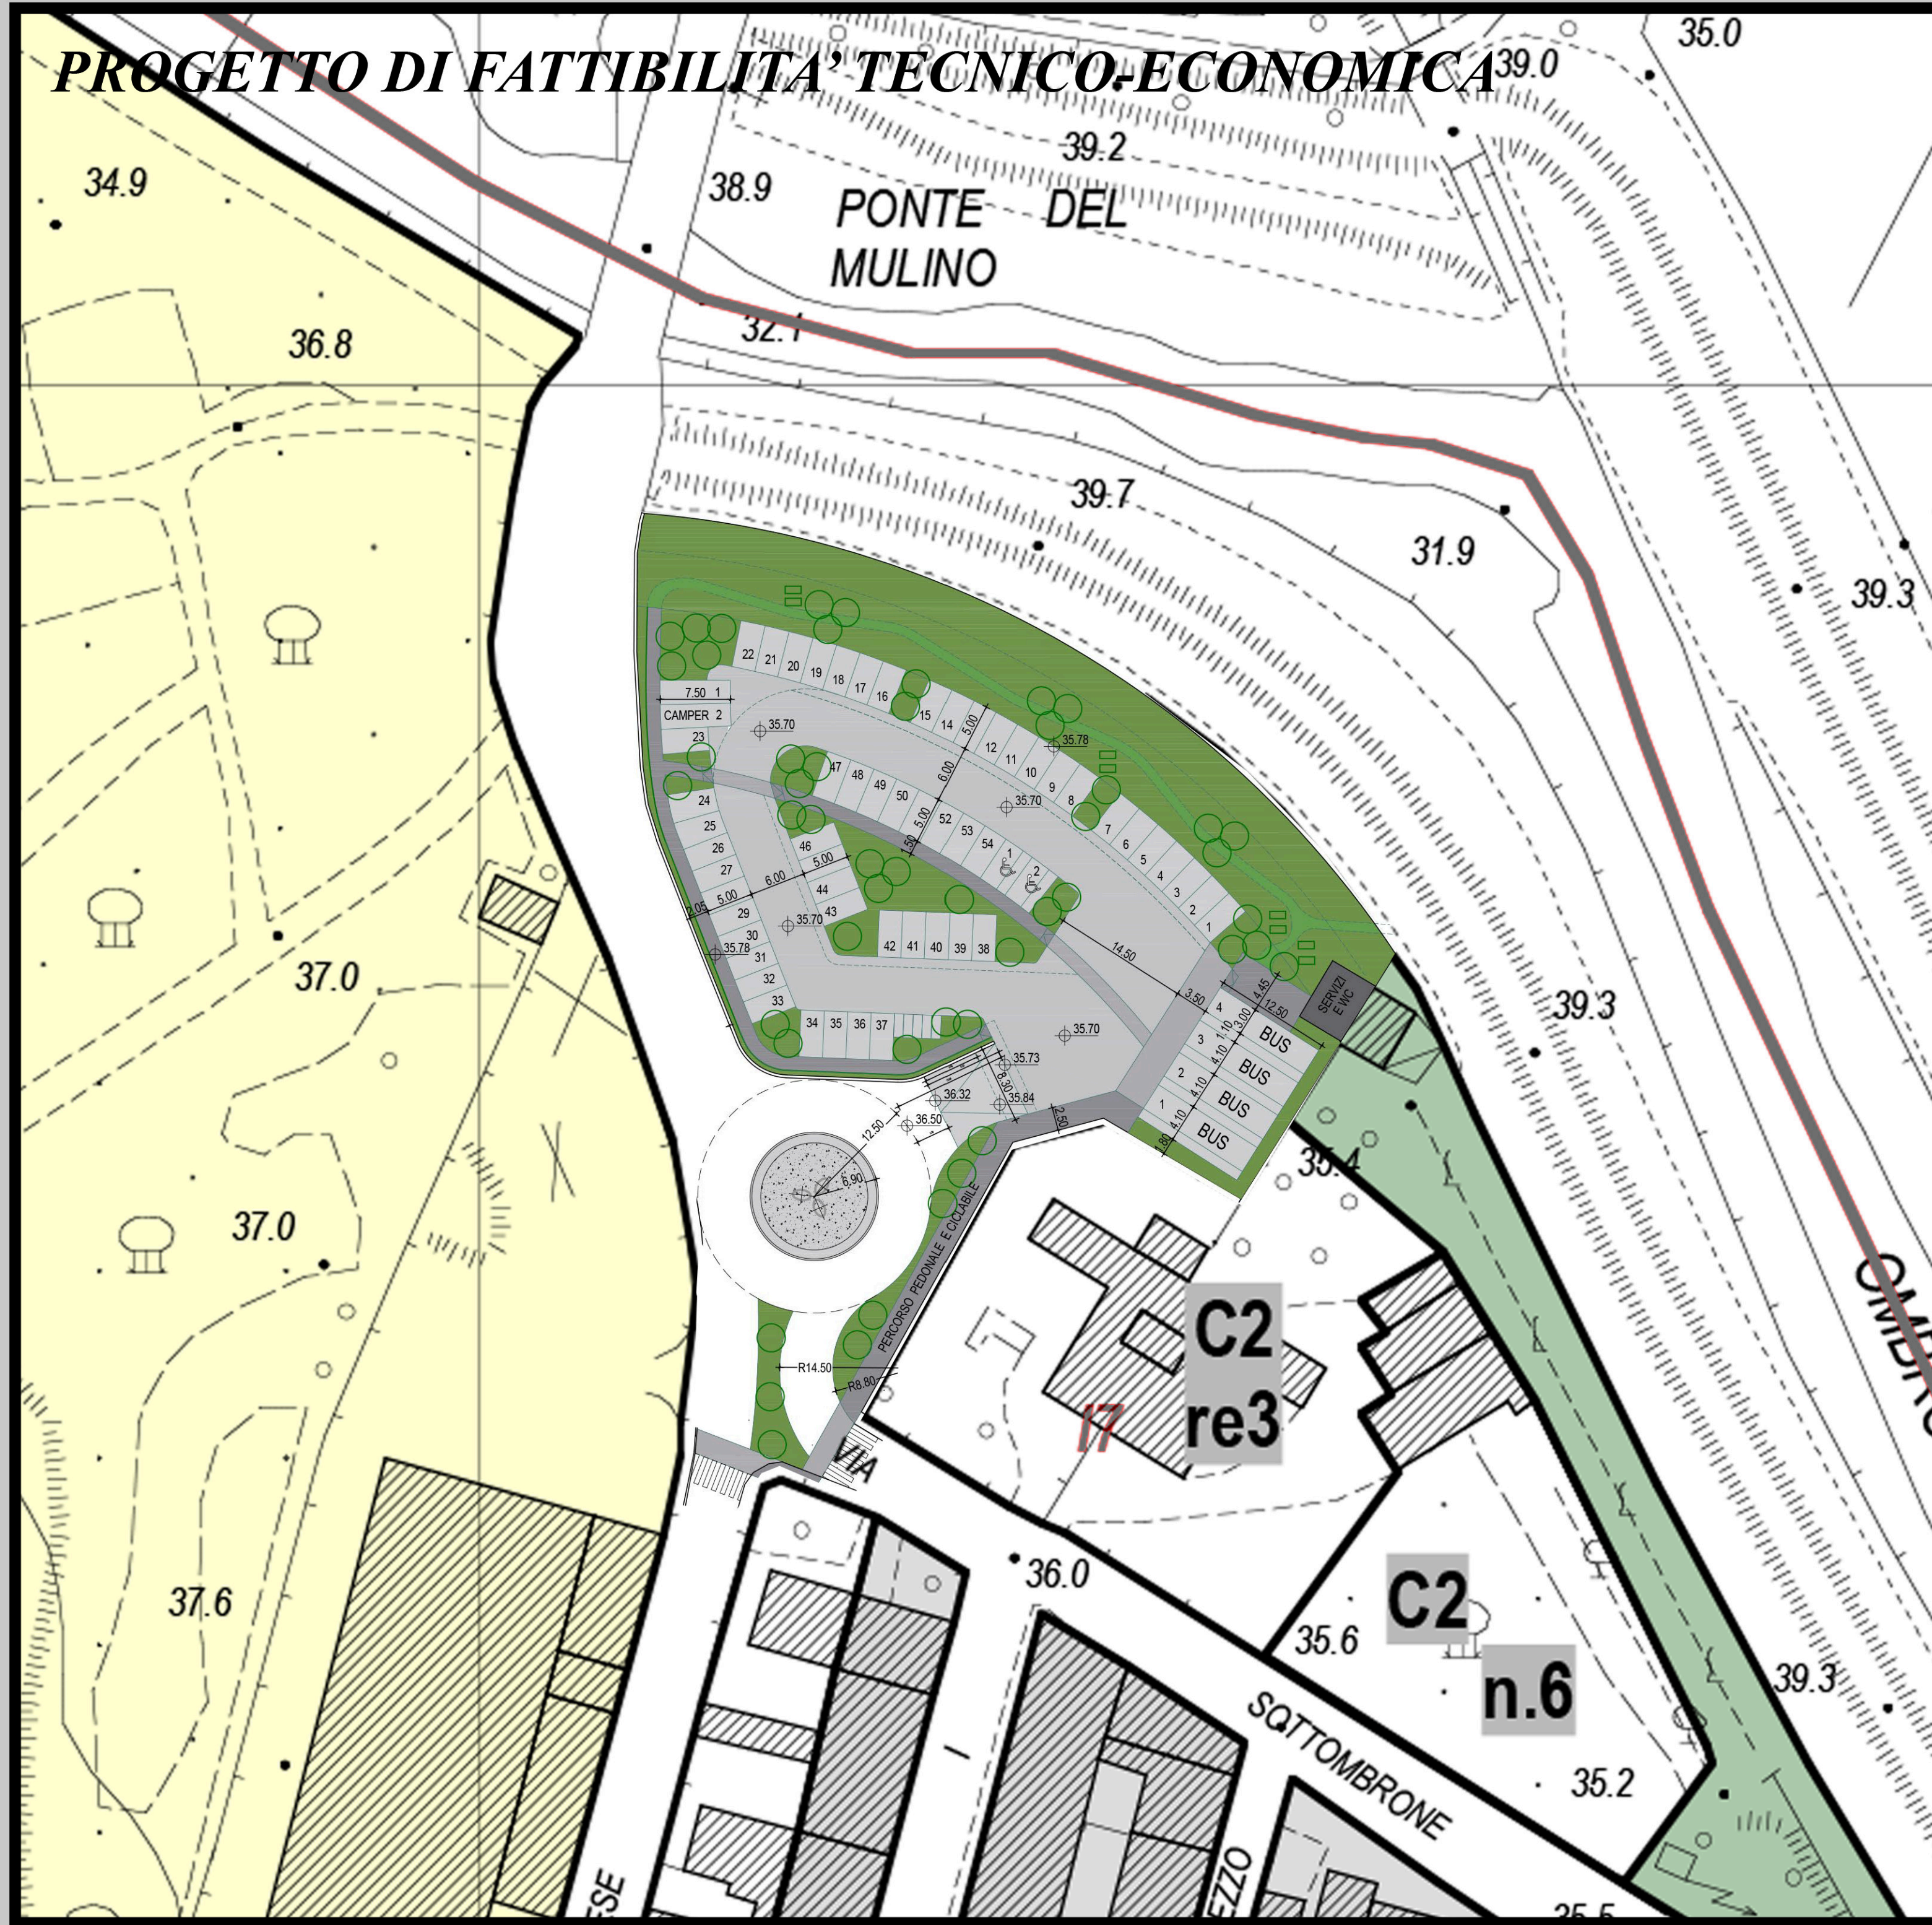

PROGETTO PRELIMINARE PARCHEGGIO PUBBLICO E NUOVA ROTATORIA

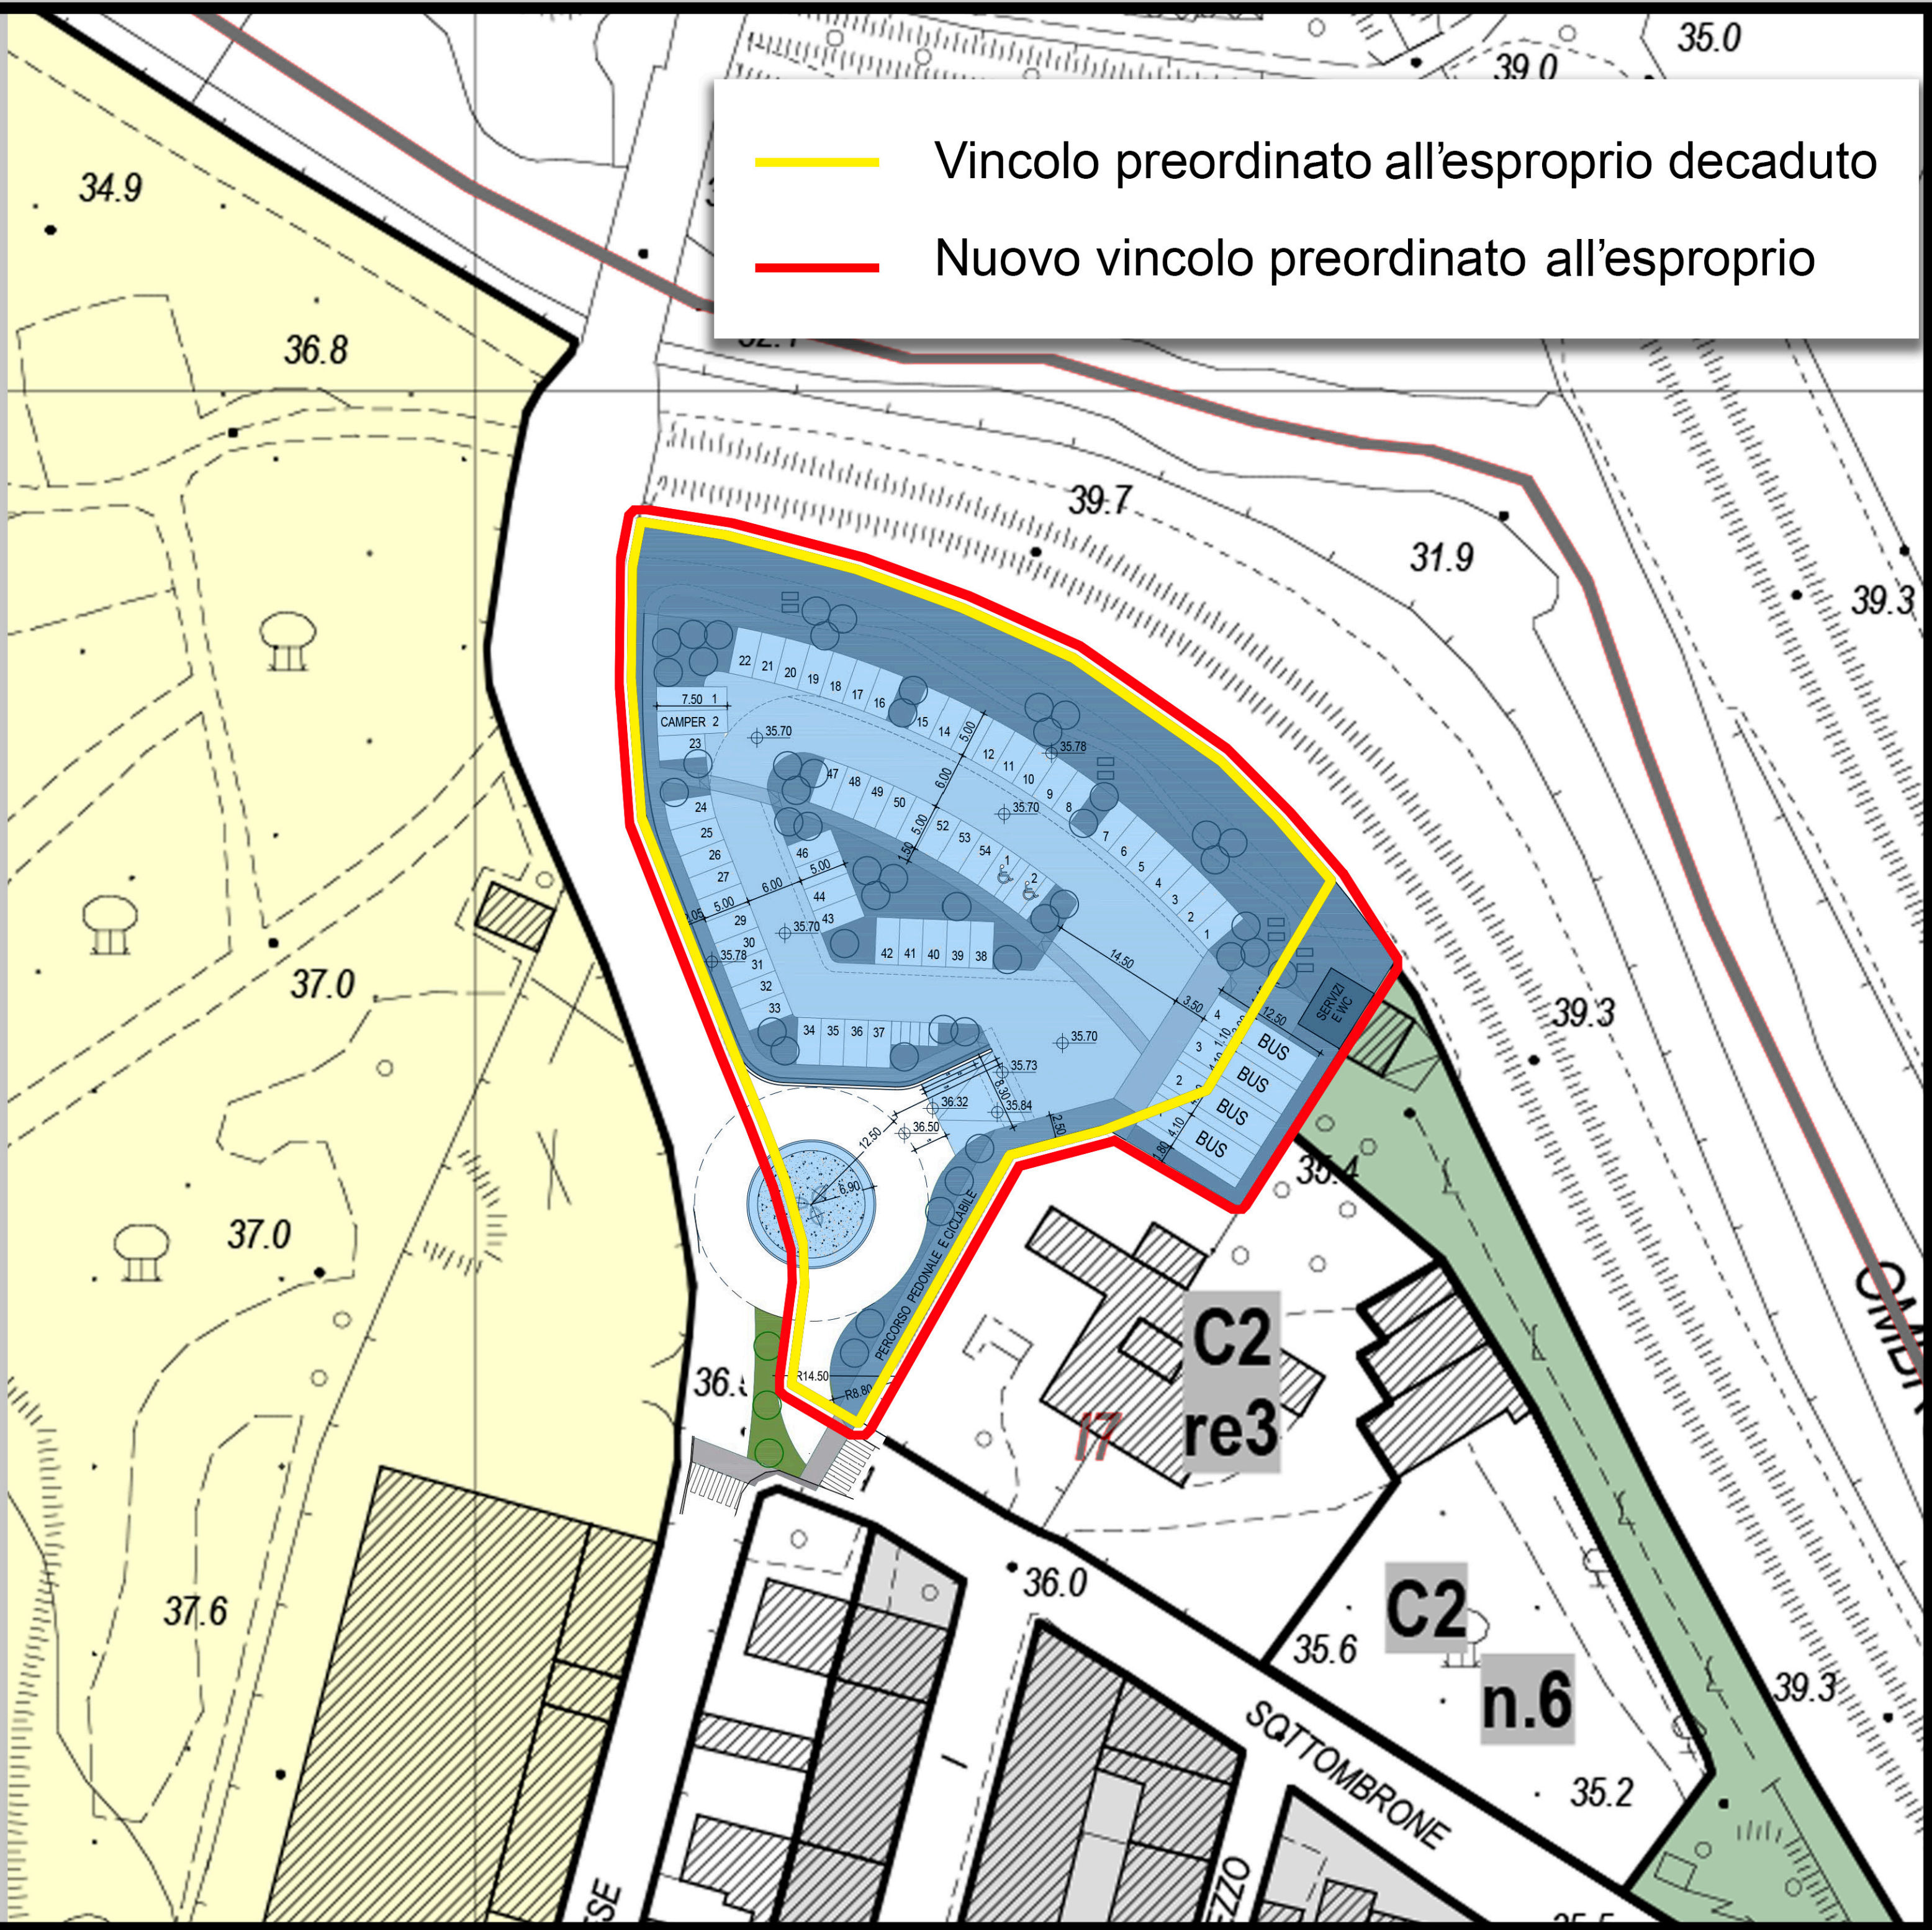

SOVRAPPOSIZIONE DEL PROGETTO ALLA NUOVA PREVISIONE URBANISTICA

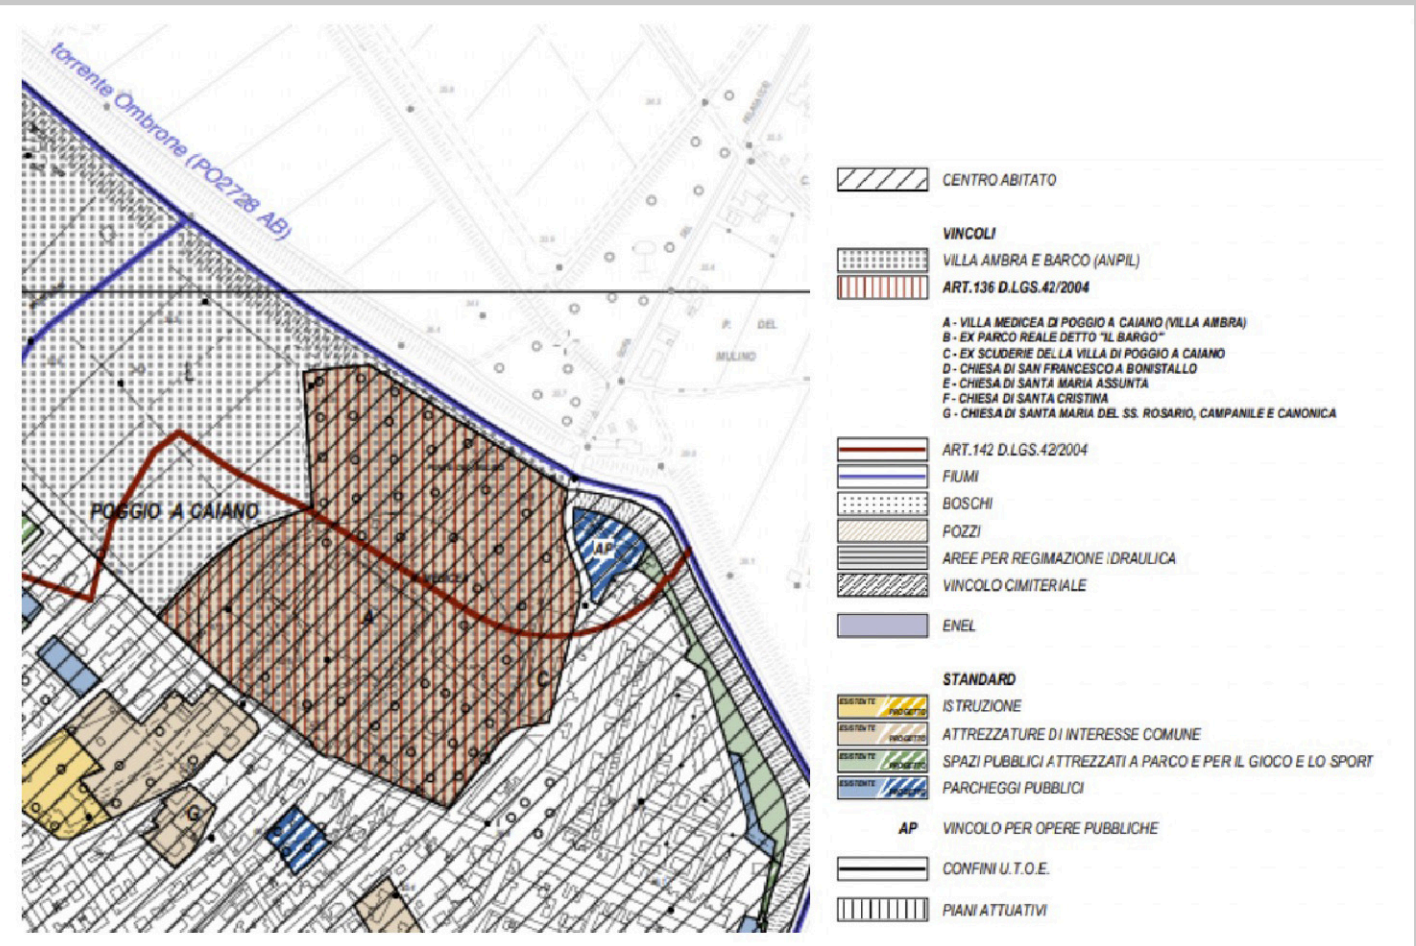


TAVOLA DEI VINCOLI DA R.U. - fuori scala



PROSPETTIVA SULL'AREA DI INTERESSE



VISTA PROSPETTICA STATO DI PROGETTO

Comune di Poggio a Caiano

Progetto: Opere di riqualificazione architettonica ed urbana del centro storico e messa in sicurezza delle strade via L. il Magnifico e via Pratese con contestuale realizzazione di parcheggio pubblico e rotonda. CUP I27H190024.0003

Titolo: VARIANTE URBANISTICA
RIAPPOSIZIONE VINCOLO PREORDINATO ALL'ESPROPRIO

Fase: Progetto di fattibilità tecnico-economica con valenza di variante urbanistica semplificata - Art. 19 DPR 327/2001 e art. 30 L.R. 65/2014.

Service Tecnico Ufficio Urbanistica - Ufficio Lavori Pubblici

Responsabile del Servizio: dott. Arch. Lorenzo Ricciarelli

Responsabile Unico del Procedimento: dott. Arch. Lorenzo Ricciarelli

Progettazione urbanistica ed architettonica

Lorenzo Ricciarelli architetto

Elaborato: 01 - VARIANTE URBANISTICA

Scala: 1:2000

Spazio riservato agli uffici:

© Copyright Comune di Poggio a Caiano

A vietata la riproduzione anche parziale del documento

data: Giugno 2021