



Provincia di Prato Area Tecnica

Servizio Assetto e Gestione del Territorio


Realizzazione di marciapiedi ed
opere complementari sulla SP11,
nel centro abitato di Poggio a Caiano
(via Carmignanesi) II FASE

PROGETTO DI FATTIBILITA' TECNICO ECONOMICA


committente: Provincia di Prato C.F. 92035800488	Responsabile Unico del Procedimento: Dott. Ing. Irene Serrau Provincia di Prato - via Ricasoli, 25 - 59100 Prato
---	---

Progettista: Dott. Ing. Lorenzo Bardazzi albo ingg. Prato n° 527
AREAPROGETTI Studio Tecnico Associato Via Giuseppe Pasolini, 17 59100 Prato tel. +39 0574 892339


Oggetto: RILIEVO	data: 08/10/2020
	tavola: 04

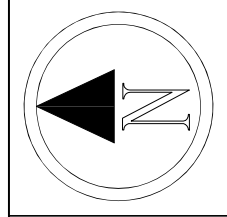

Planimetria generale Scala 1:500

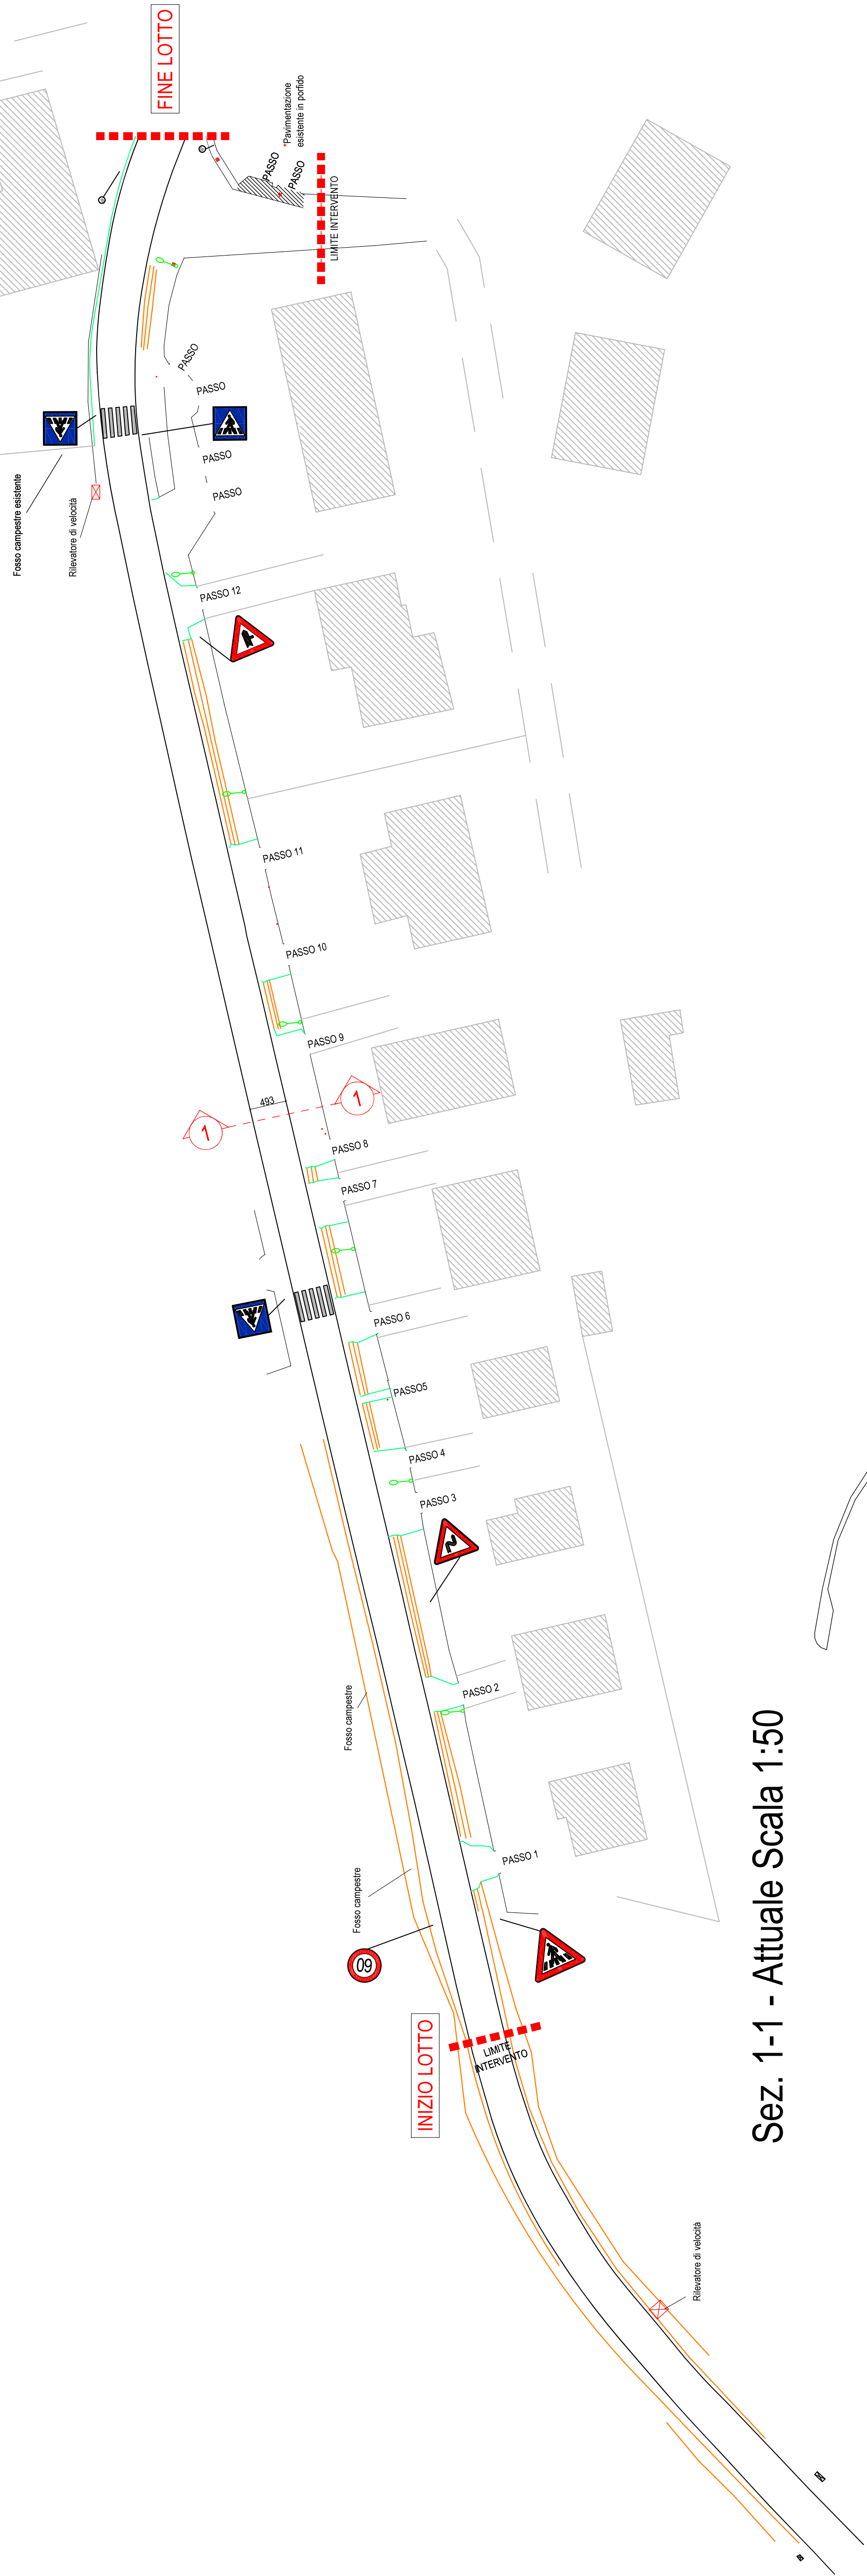

Sez. 1-1 - Attuale Scala 1:50

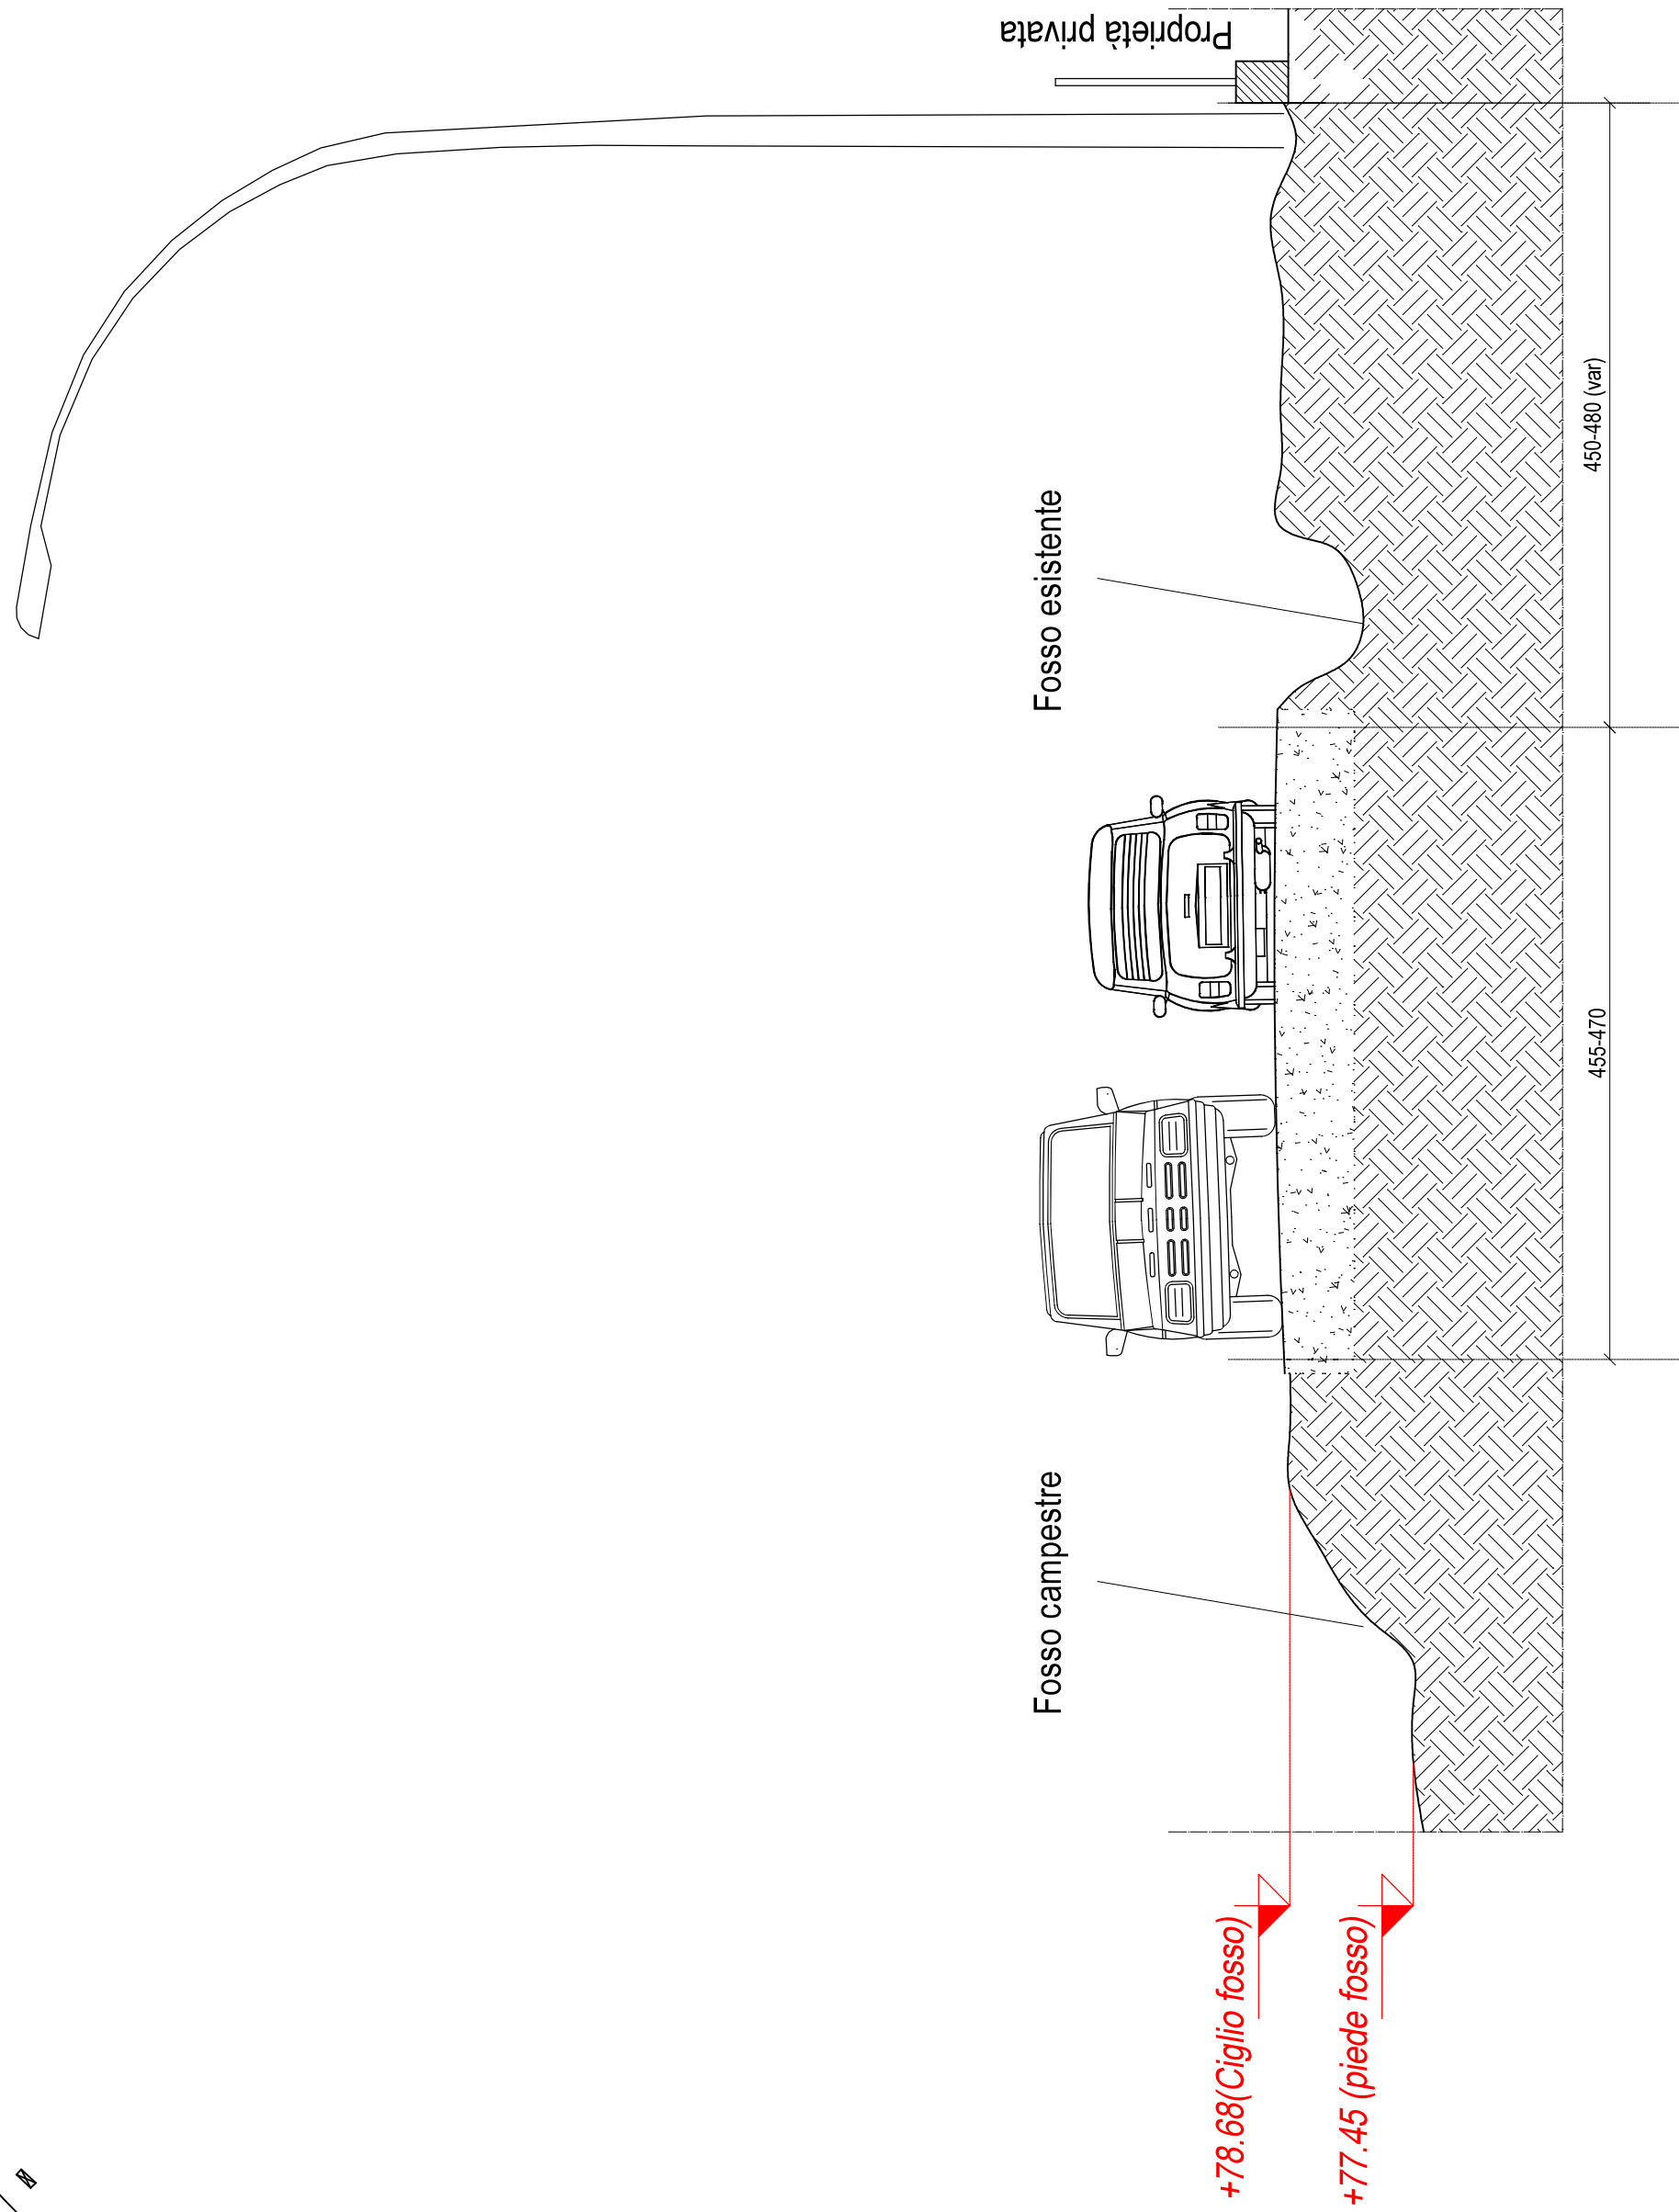

LEGENDA	
LIMITE ASFALTO/ZANELLA	
CIGLI E FOSSI RILEVATI	
LAMPIONI RILEVATI	
CHIUSINI ACQUA E LUCE	
POZZETTI ESISTENTI RILEVATI	
CADITOIE ESISTENTI RILEVATE	
CADITOIE ESISTENTI RILEVATE	