



Provincia di Prato

Area Tecnica

Servizio Assetto e Gestione del Territorio


Realizzazione di marciapiedi ed
opere complementari sulla SP11,
nel centro abitato di Poggio a Caiano
(via Carmignanese) II FASE

PROGETTO DI FATTIBILITA' TECNICO ECONOMICA


committente:	Responsabile Unico del Procedimento:
Provincia di Prato	Dott. Ing. Irene Serrau
C.F. 92035800488	Provincia di Prato - via Ricasoli, 25 - 59100 Prato

Progettista:
Dott. Ing. Lorenzo Bardazzi
albo ingg. Prato n° 527
AREA PROGETTI
Studio Tecnico Associato
Via Giuseppe Paolini, 17 59100 Prato tel +39 0574 692639

Oggetto:	data:
PLANIMETRIA GENERALE DI PROGETTO	02/11/2020
	tavola:
	05

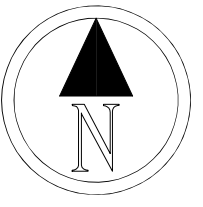

Planimetria generale Scala 1:500

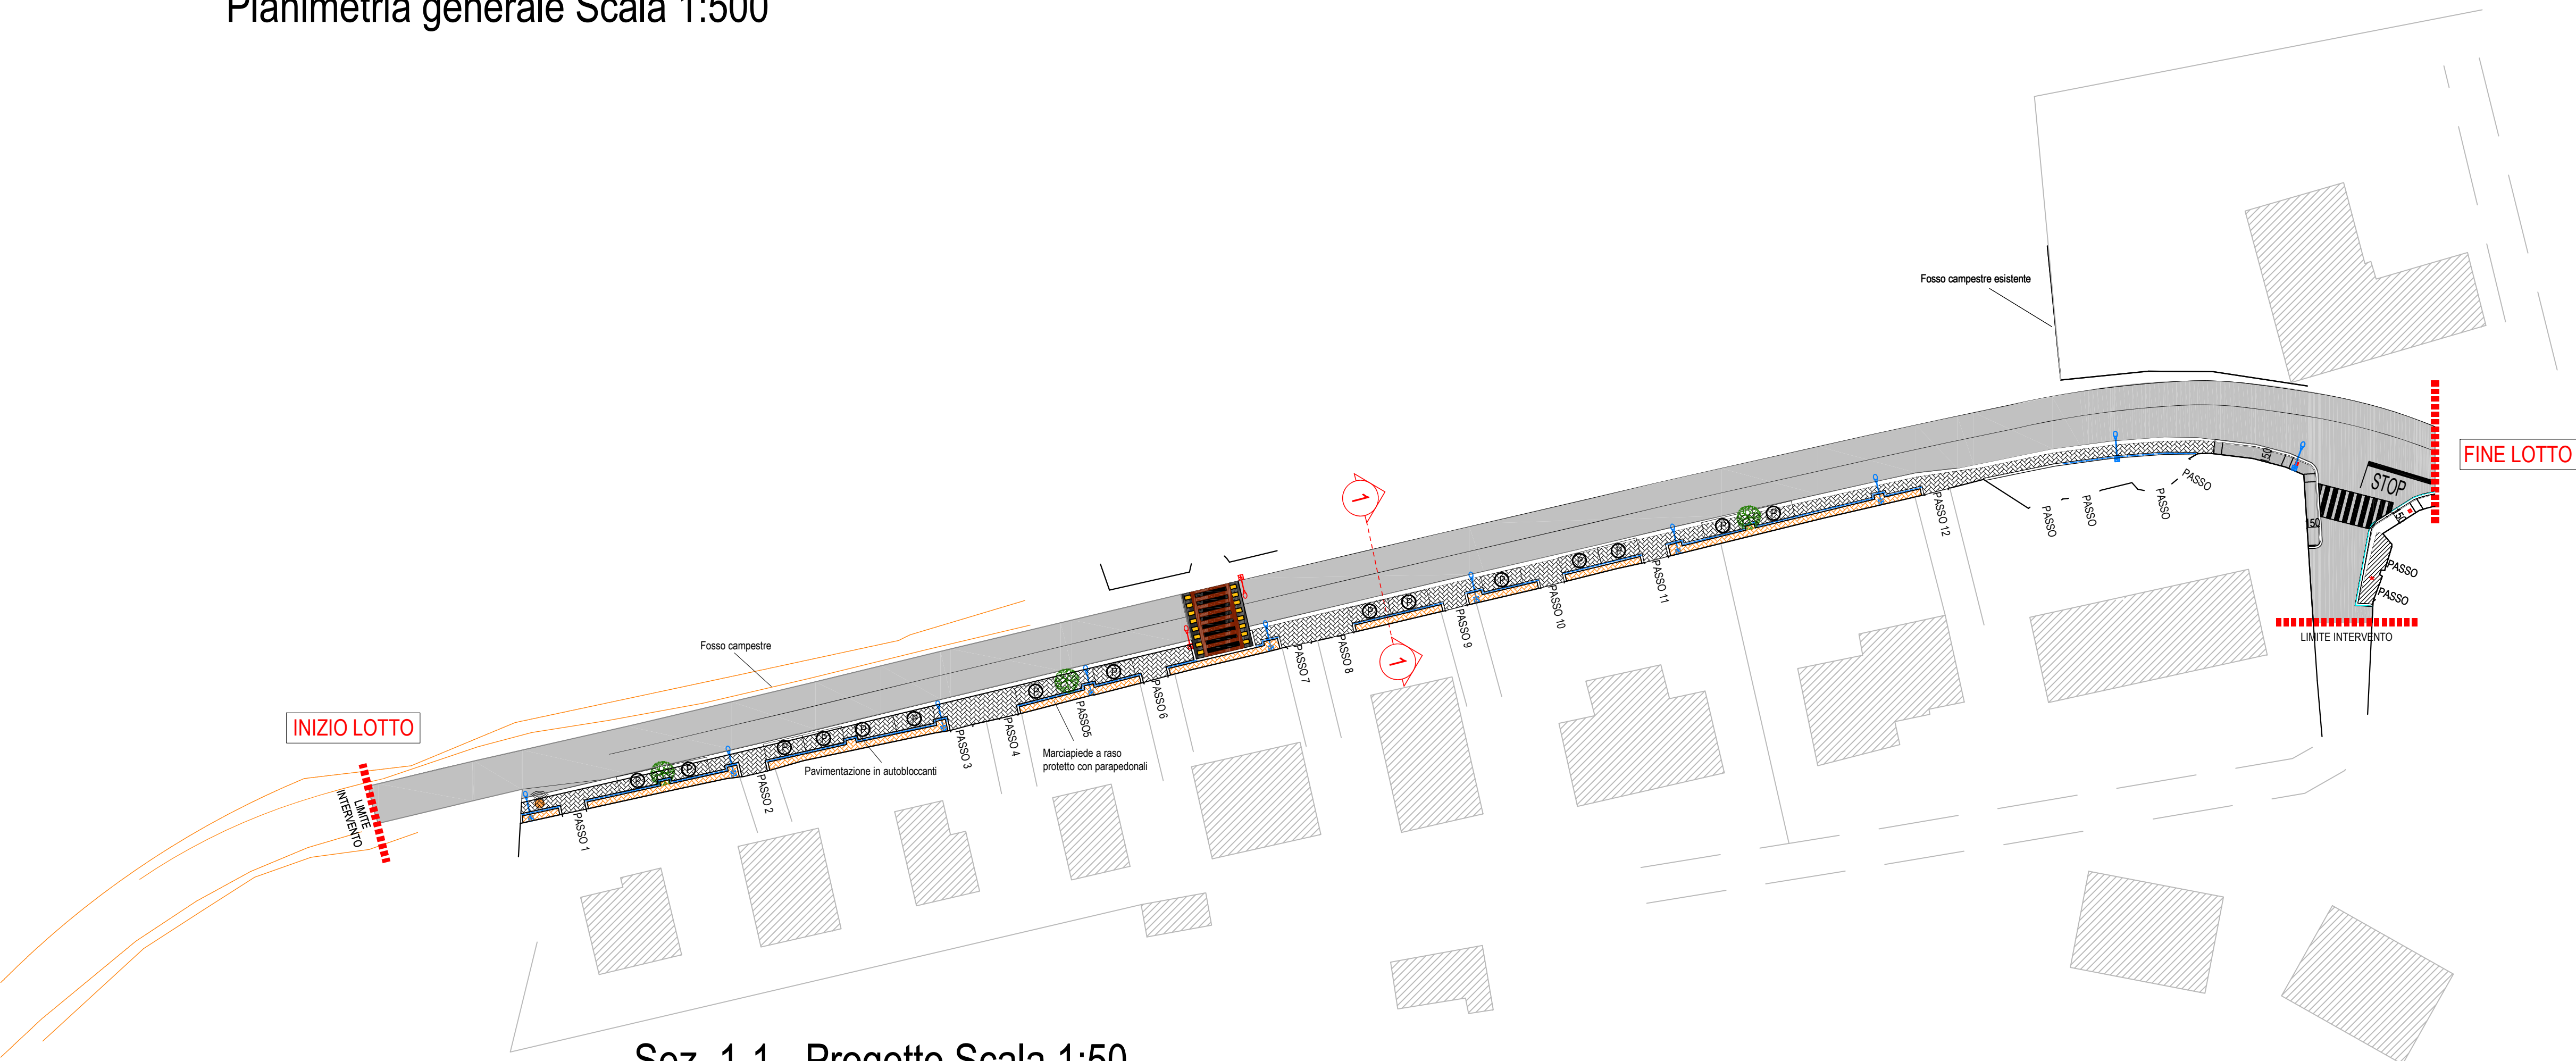

Sez. 1-1 - Progetto Scala 1:50

